


In onderstaand schema ziet u de verschillende mogelijkheden om voor- of achterzetramen te plaatsen. Iedere optie heeft zijn eigen voor- en nadelen.

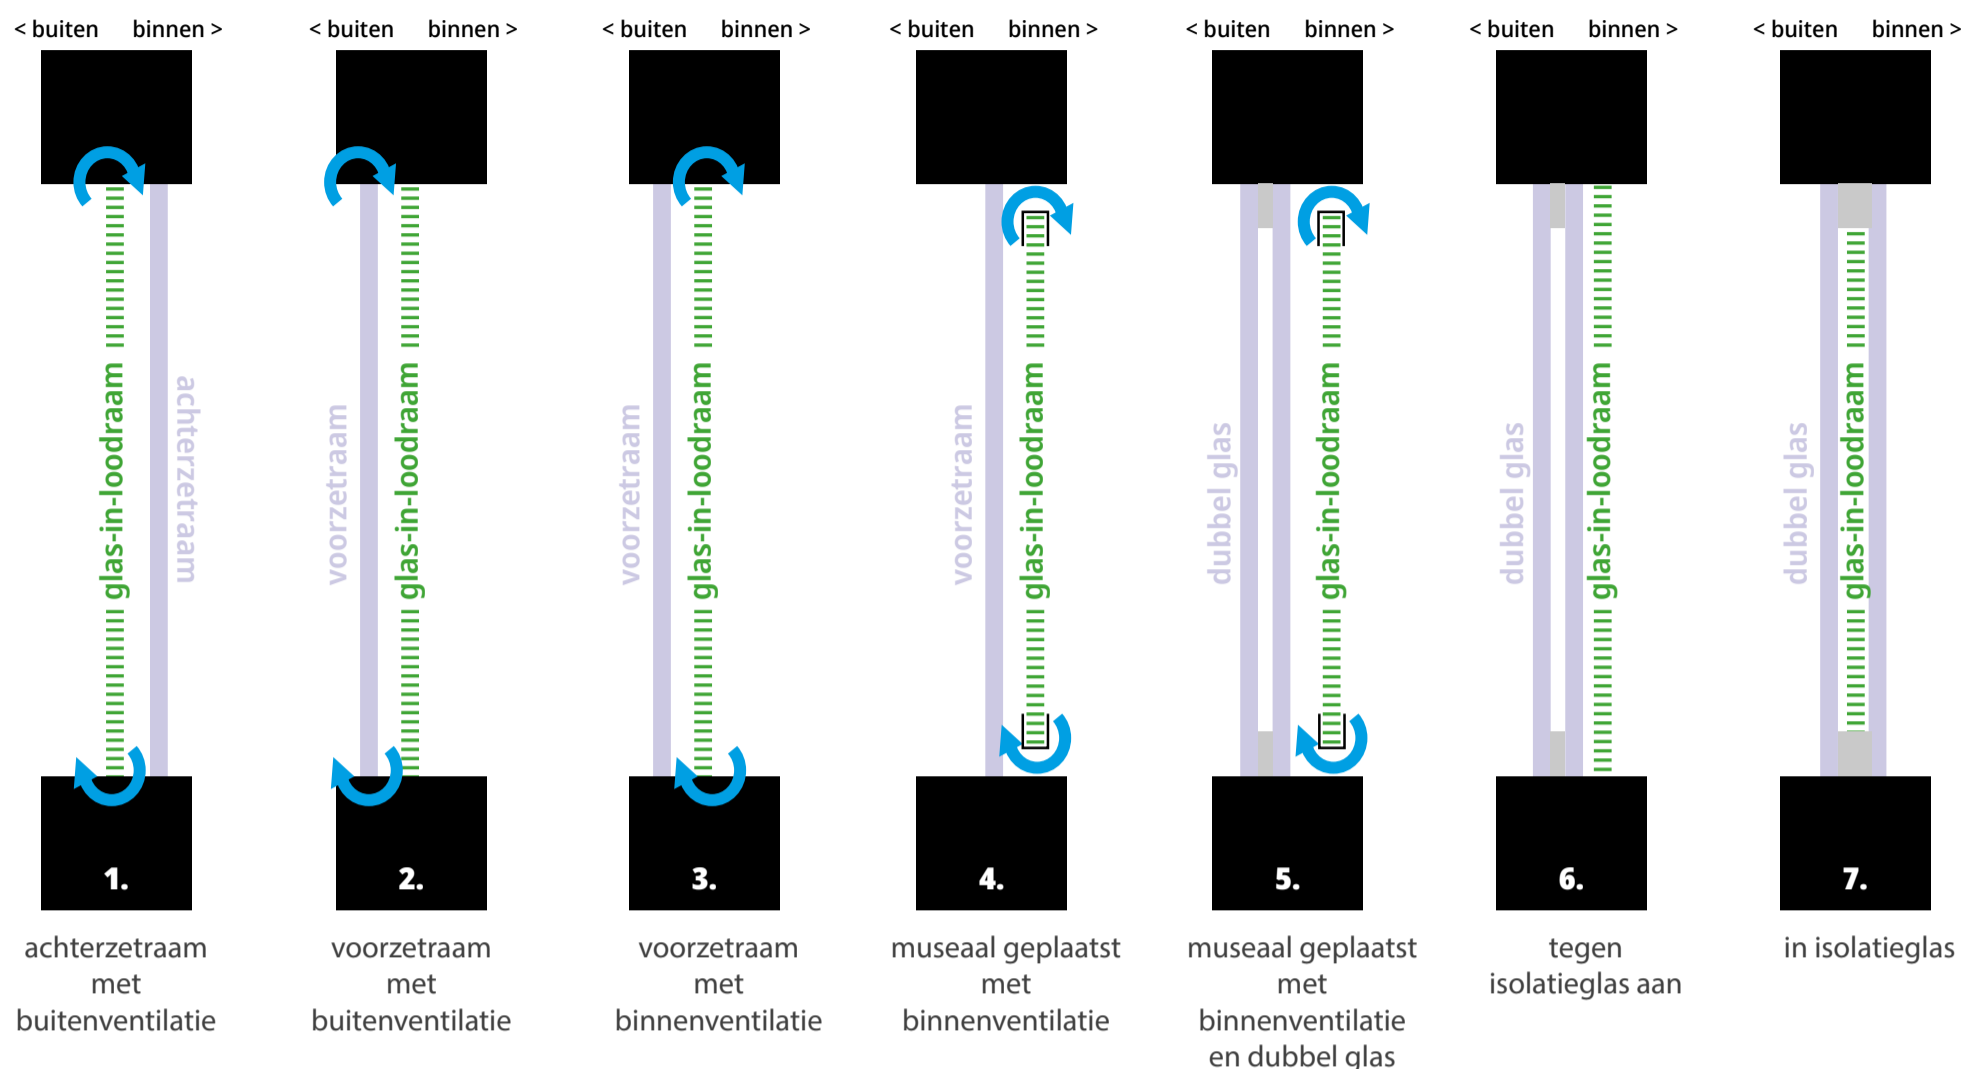

- 1. Achterzetraam met buitenventilatie:** het glas is hier goed afsluitend aan de binnenzijde van het glas-in-loodraam geplaatst. De spouw wordt licht geventileerd met buitenlucht. Soms moeten oude glas-in-loodramen even opnieuw worden gekit. Bij deze oplossing blijft het buitenaanzicht van uw woning onveranderd.
- 2. Voorzetraam met buitenventilatie:** het raam wordt aan de buitenzijde van de woning geplaatst, waardoor de buitentemperatuur van het glas-in-lood hoger wordt en daardoor minder snel zal beslaan. De spouw wordt licht geventileerd met buitenlucht. Het buitenaanzicht van uw woning verandert wel door deze oplossing.
- 3. Voorzetraam met binnenventilatie:** Deze oplossing is dezelfde als oplossing 2, met dit verschil dat de spouw wordt geventileerd met binnenlucht.
- 4. Museale plaatsing met ventilatie van binnenuit:** het glas-in-lood wordt eruit gehaald, voorzien van een omlijsting en vervolgens iets naar binnen teruggeplaatst. Daarvoor wordt een glasplaat geplaatst. De ventilatie in de spouw komt van binnen. Met deze oplossing verandert het buitenaanzicht van uw woning.
- 5. Museale plaatsing met binnenventilatie én isolatieglas:** het glas-in-lood wordt eruit gehaald, voorzien van een omlijsting en vervolgens iets naar binnen teruggeplaatst. Daarvoor wordt isolatieglas geplaatst. De ventilatie in de spouw komt van binnen. Met deze oplossing verandert het buitenaanzicht van uw woning.
- 6. Tegen isolatieglas aan:** Het glas-in-lood wordt eruit gehaald en vervangen door HR++ glas. Vervolgens wordt het glas-in-lood op 10mm afstand achter het HR++ glas teruggeplaatst. Ventilatie van de spouw is in deze oplossing niet altijd noodzakelijk. Het buitenaanzicht van uw woning verandert met deze oplossing wel.
- 7. In isolatieglas:** Het glas-in-lood wordt opgenomen in de spouw van isolatieglas. Bij deze oplossing verandert zowel het buitenaanzicht als het binnenaanzicht van uw woning.